



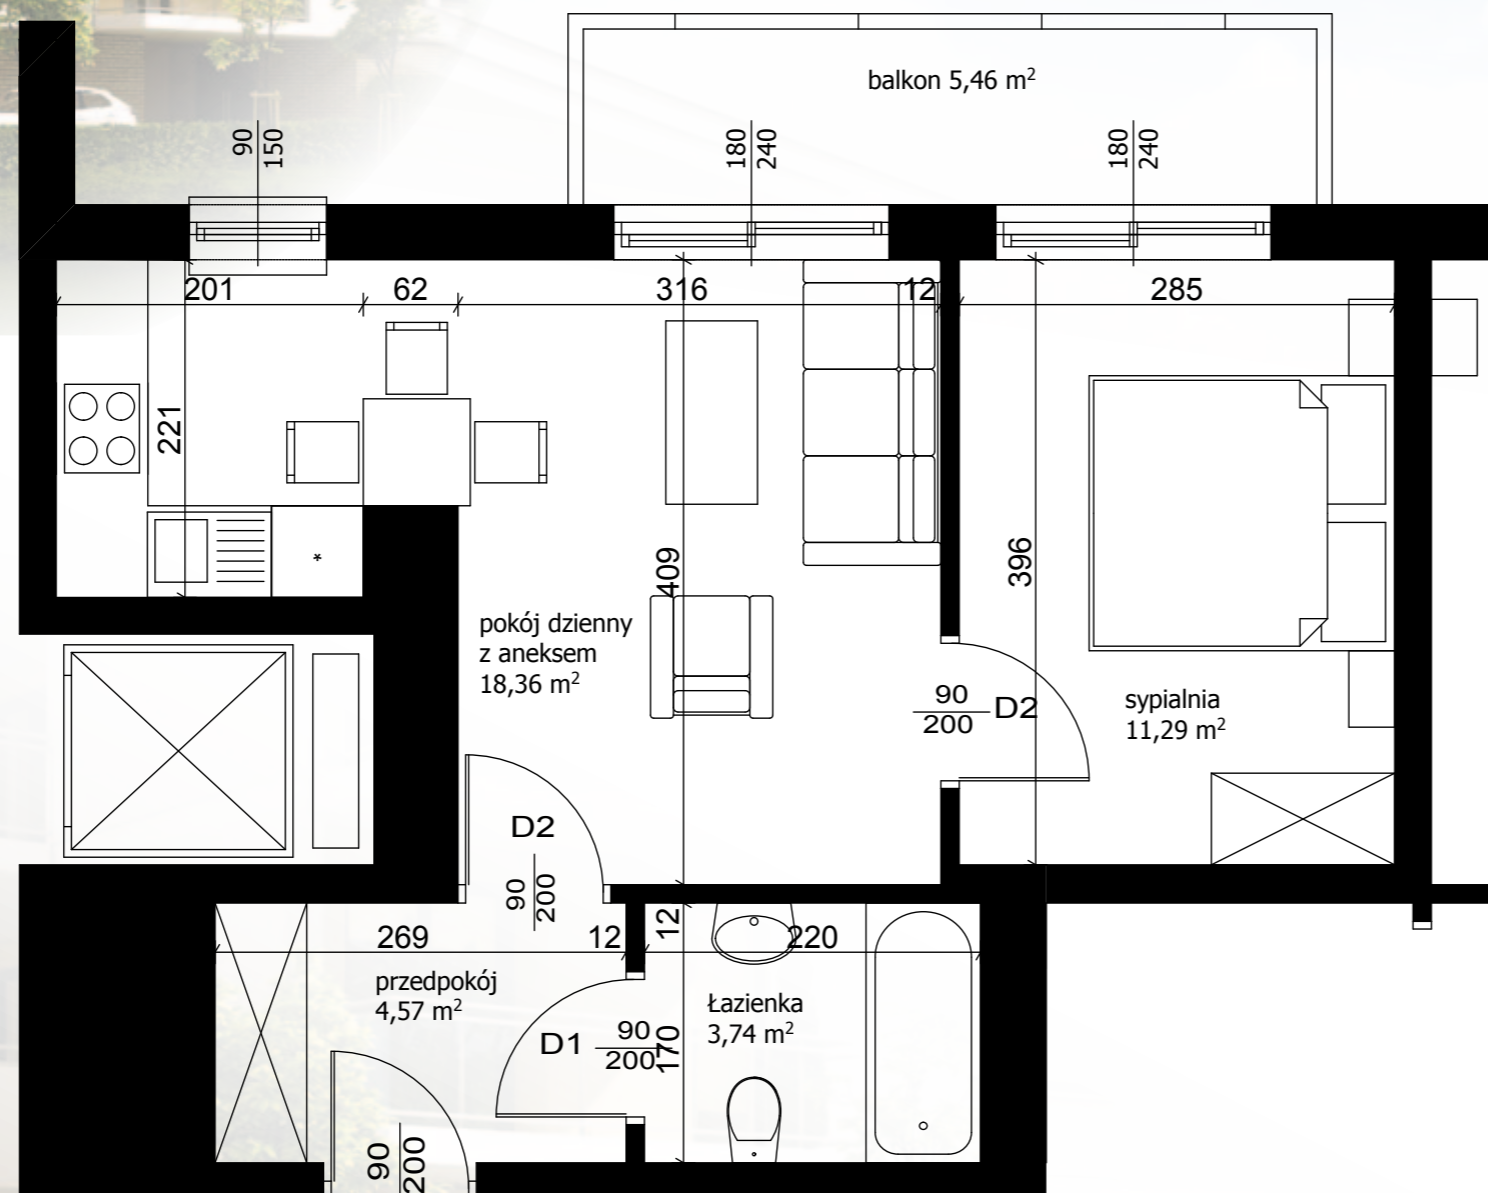

BUDYNEK WIELORODZINNY Pruszków ul. Polna 5

BIURO SPRZEDAŻY:

K&K Sp. z o.o.
Al. Wojska Polskiego 23/316
05-800 Pruszków
tel: (22) 759 80 63
fax: (22) 759 82 43
e-mail: biuro@kkbud.pl
www.kkbud.pl

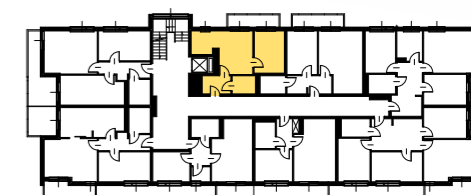

Nr mieszkania: 1
Kondygnacja: 1
Pow. użytkowa (m²): 37,96

w tym:

przedpokój	4,57
łazienka	3,74
pokój z aneksem kuchennym	18,36
sypialnia	11,29
balkon	5,46

PIĘTRO

1

NR LOKALU

1

UWAGA: Powierzchnie podano na podstawie projektu budowlanego. Docelowe powierzchnie mogą się nieznacznie różnić od przedstawionych na rysunku.