



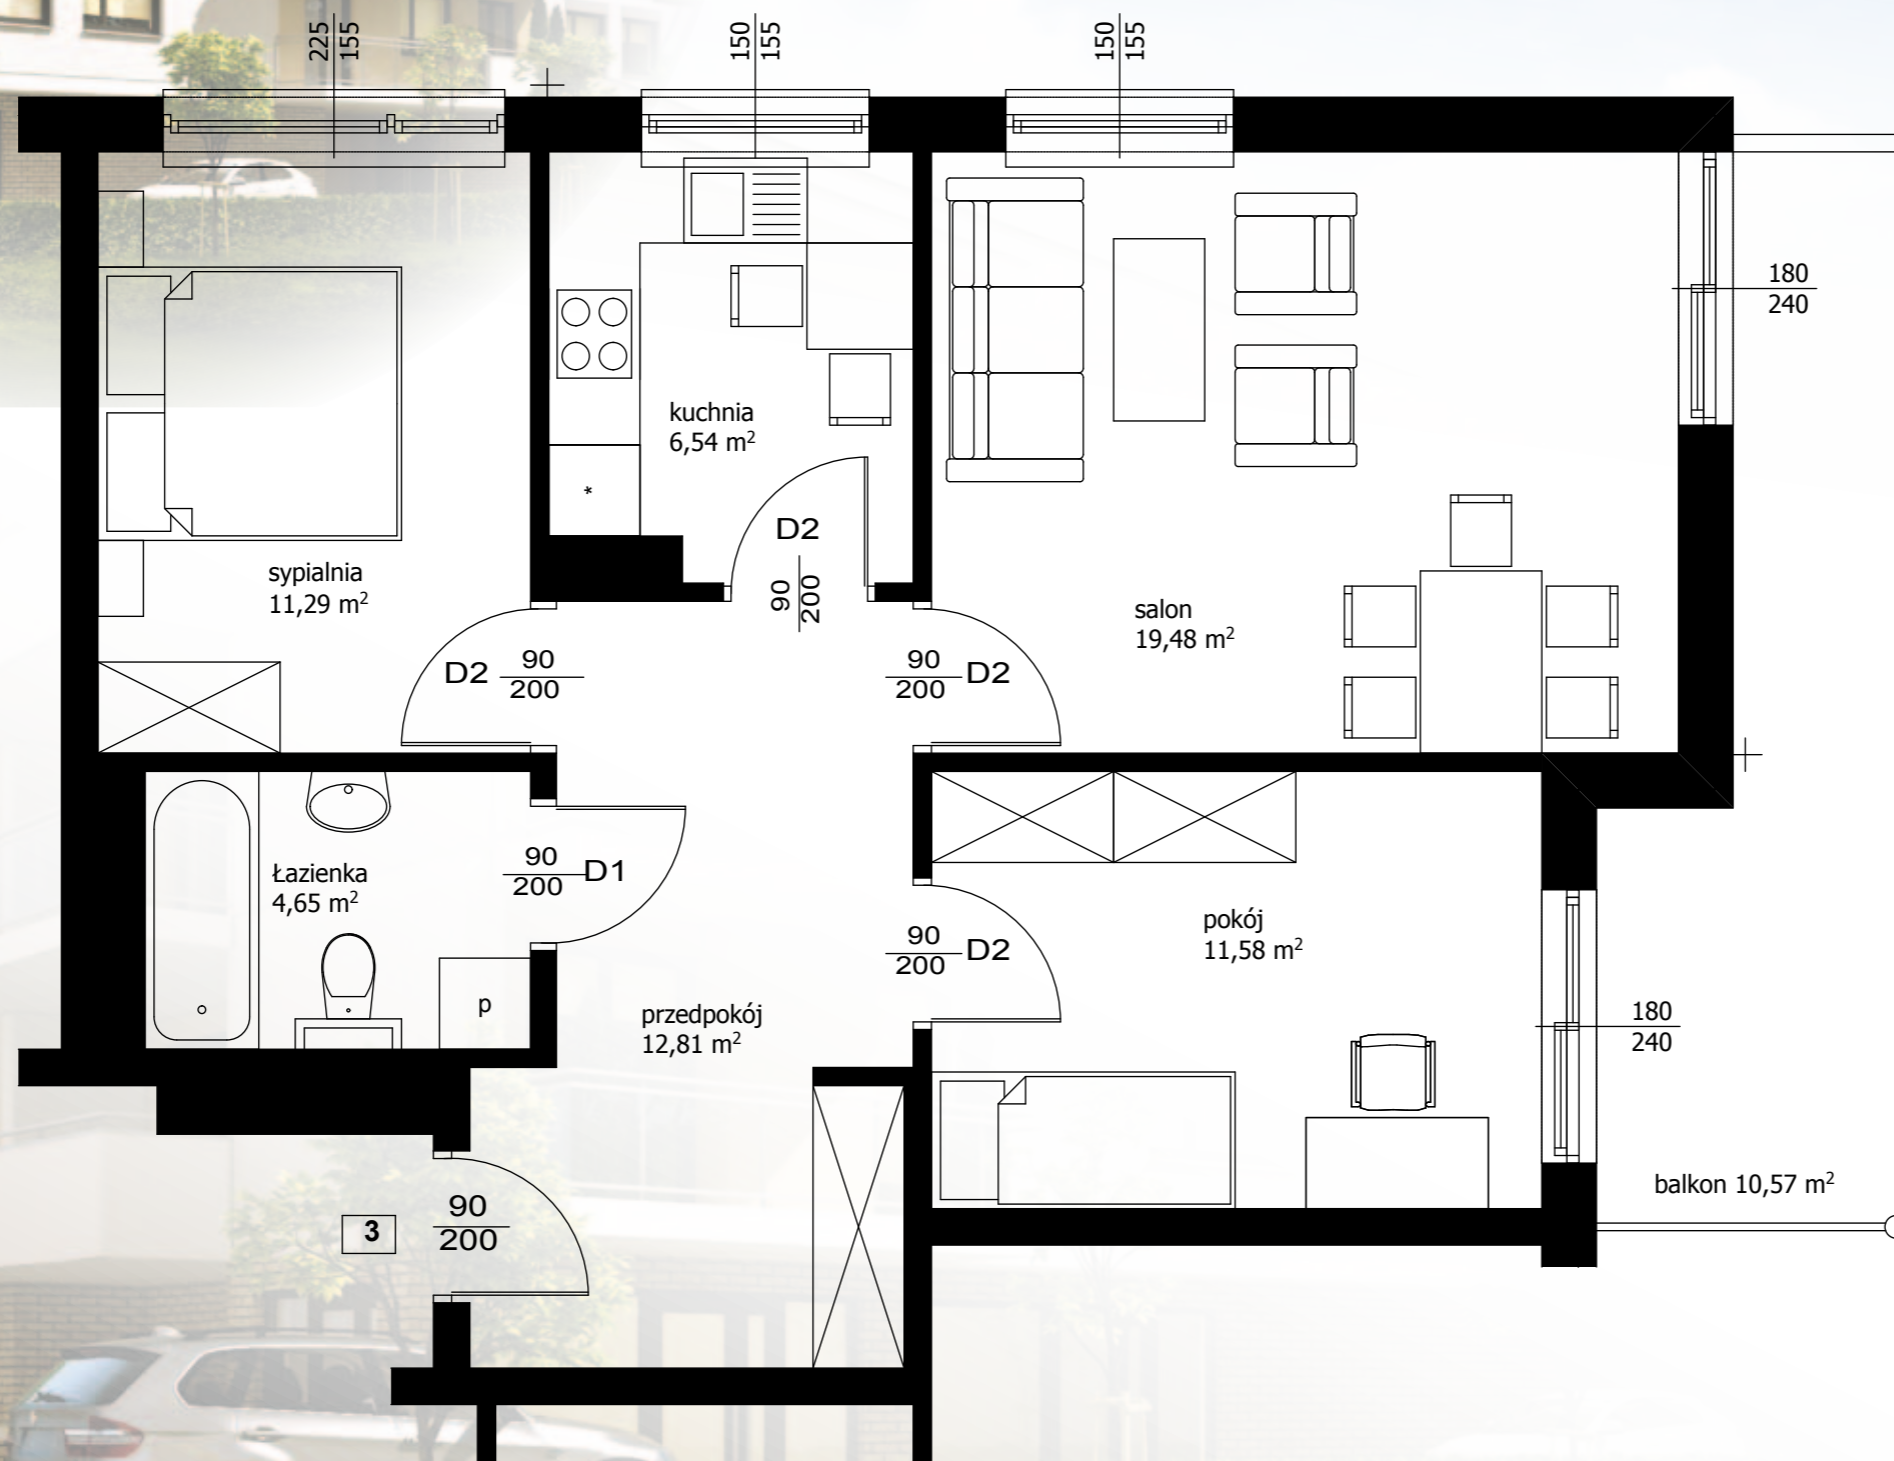

BUDYNEK WIELORODZINNY Pruszków ul. Polna 5

BIURO SPRZEDAŻY:

K&K Sp. z o.o.
Al. Wojska Polskiego 23/316
05-800 Pruszków
tel: (22) 759 80 63
fax: (22) 759 82 43
e-mail: biuro@kkbud.pl
www.kkbud.pl

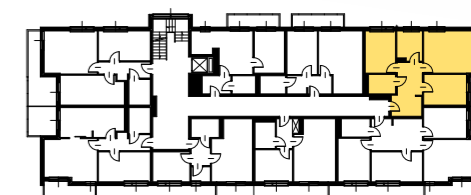

Nr mieszkania: 3
Kondygnacja: 1
Pow. użytkowa (m²): 66,35

| w tym: | |
|------------|-------|
| przedpokój | 12,81 |
| łazienka | 4,65 |
| kuchnia | 6,54 |
| salon | 19,48 |
| sypialnia | 11,29 |
| pokój | 11,58 |
| balkon | 10,57 |

PIĘTRO

1

NR LOKALU

3

UWAGA: Powierzchnie podano na podstawie projektu budowlanego. Docelowe powierzchnie mogą się nieznacznie różnić od przedstawionych na rysunku.