



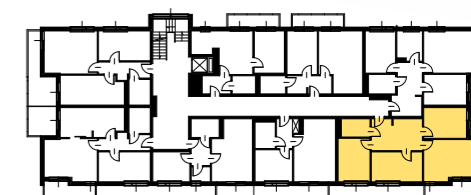

BUDYNEK WIELORODZINNY Pruszków ul. Polna 5

BIURO SPRZEDAŻY:

K&K Sp. z o.o.
Al. Wojska Polskiego 23/316
05-800 Pruszków
tel: (22) 759 80 63
fax: (22) 759 82 43
e-mail: biuro@kkbud.pl
www.kkbud.pl

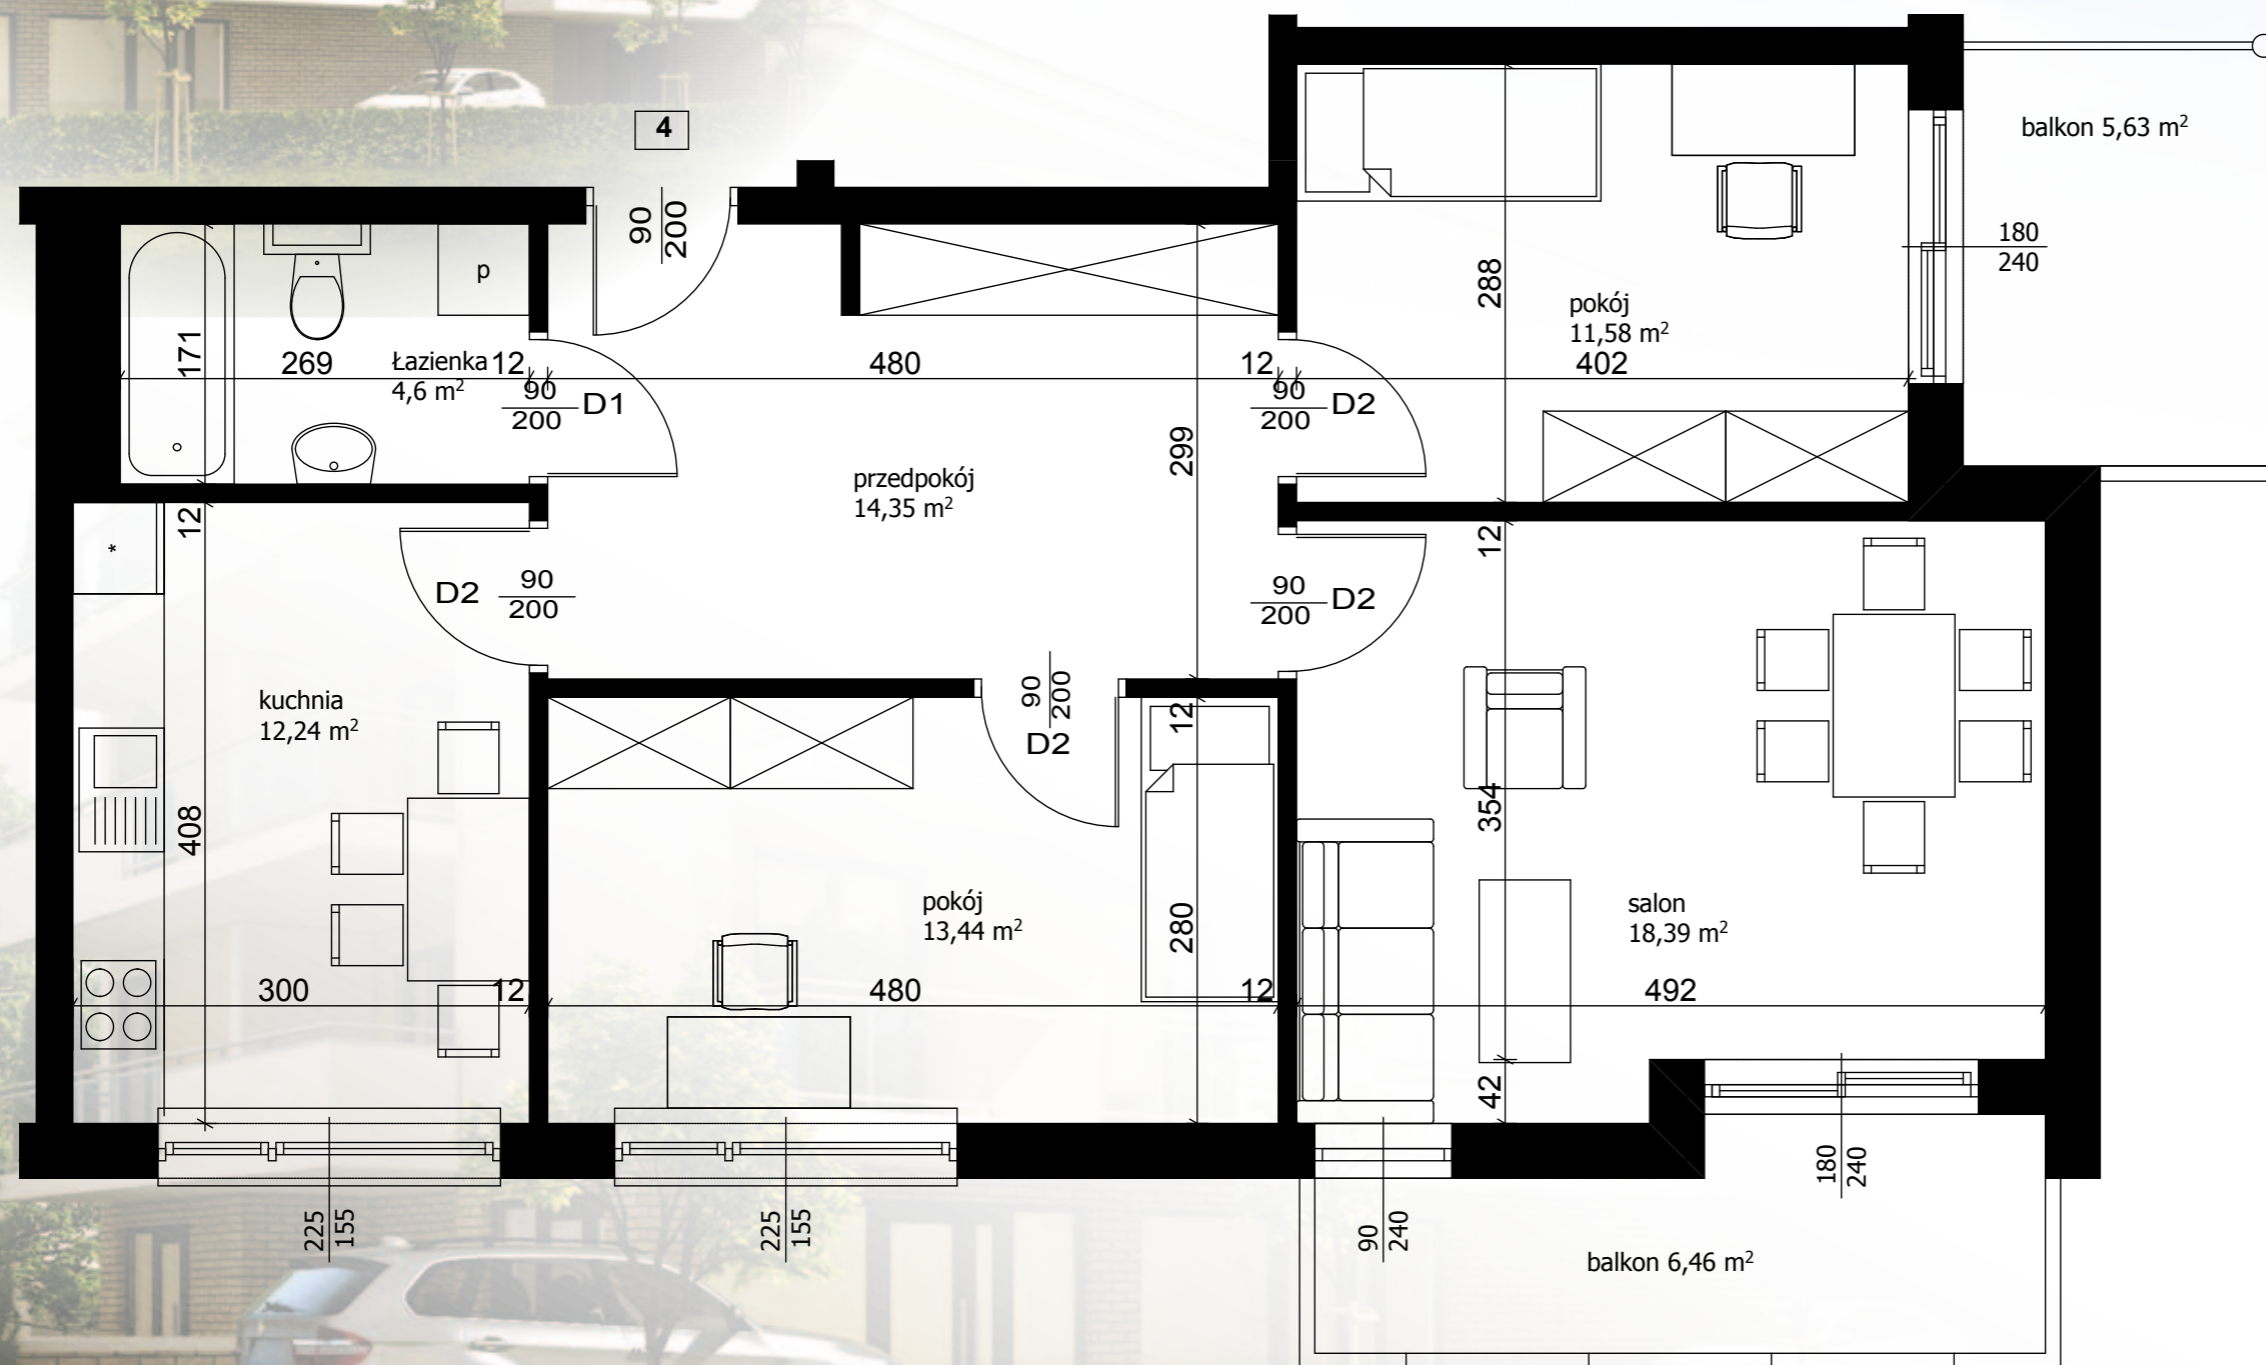

Nr mieszkania: 4
Kondygnacja: 1
Pow. użytkowa (m²): 74,60

w tym:

przedpokój	14,35
łazienka	4,6
kuchnia	12,24
salon	18,39
sypialnia	11,58
pokój	13,44

balkon	6,46
balkon	5,63

PIĘTRO

1

NR LOKALU

4

UWAGA: Powierzchnie podano na podstawie projektu budowlanego. Docelowe powierzchnie mogą się nieznacznie różnić od przedstawionych na rysunku.