



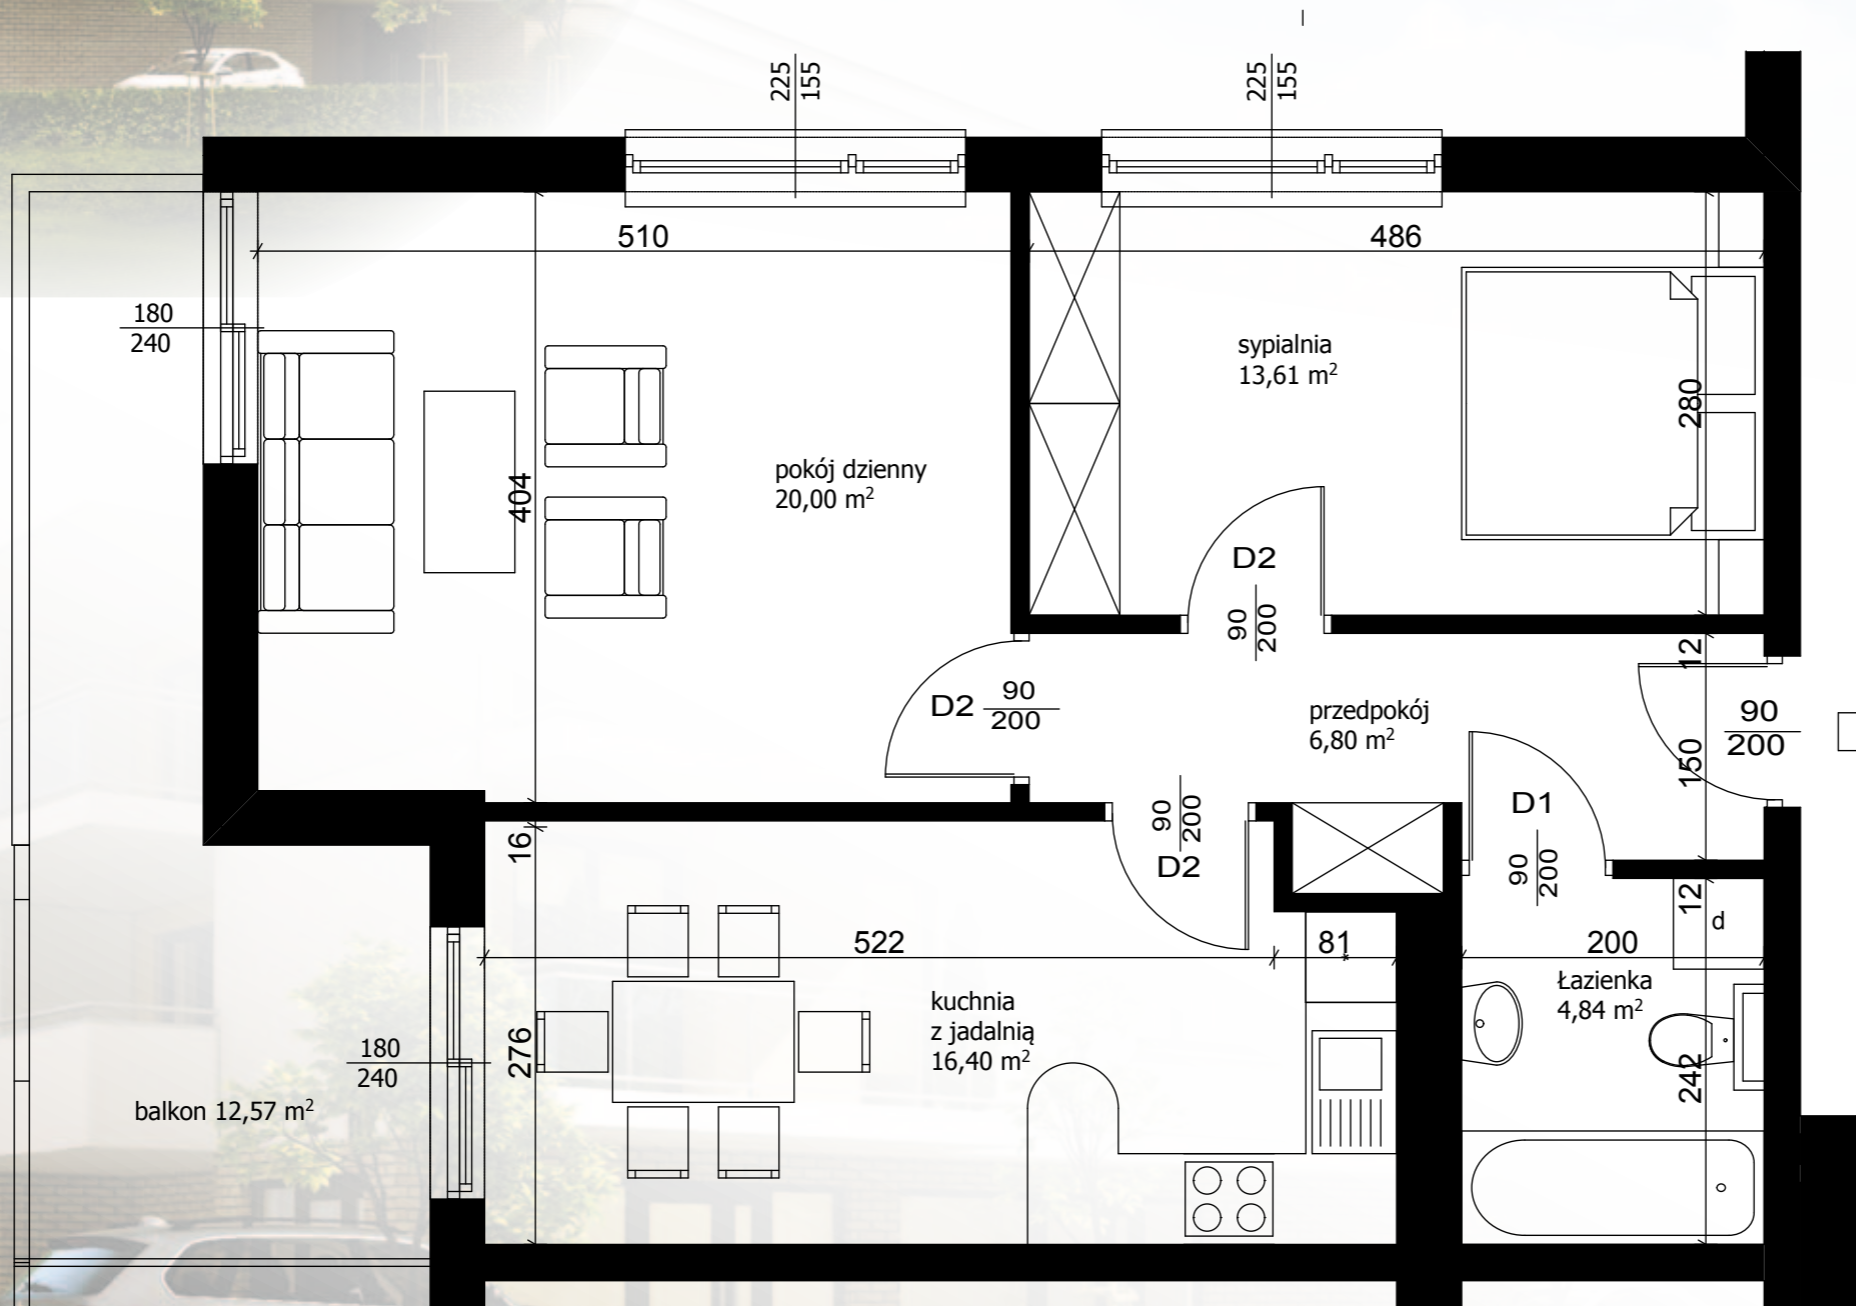

## BUDYNEK WIELORODZINNY Pruszków ul. Polna 5

### BIURO SPRZEDAŻY:

K&K Sp. z o.o.  
Al. Wojska Polskiego 23/316  
05-800 Pruszków  
tel: (22) 759 80 63  
fax: (22) 759 82 43  
e-mail: [biuro@kkbud.pl](mailto:biuro@kkbud.pl)  
[www.kkbud.pl](http://www.kkbud.pl)

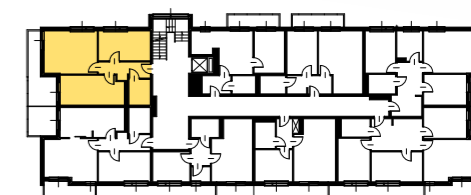

Nr mieszkania: 8  
Kondygnacja: 1  
Pow. użytkowa (m<sup>2</sup>): 61,65

w tym:

przedpokój	6,8
łazienka	4,84
kuchnia z jadalnią	16,40
pokój dzienny	20,0
sypialnia	13,61
balkon	12,57

PIĘTRO

1

NR LOKALU

8

UWAGA: Powierzchnie podano na podstawie projektu budowlanego. Docelowe powierzchnie mogą się nieznacznie różnić od przedstawionych na rysunku.