



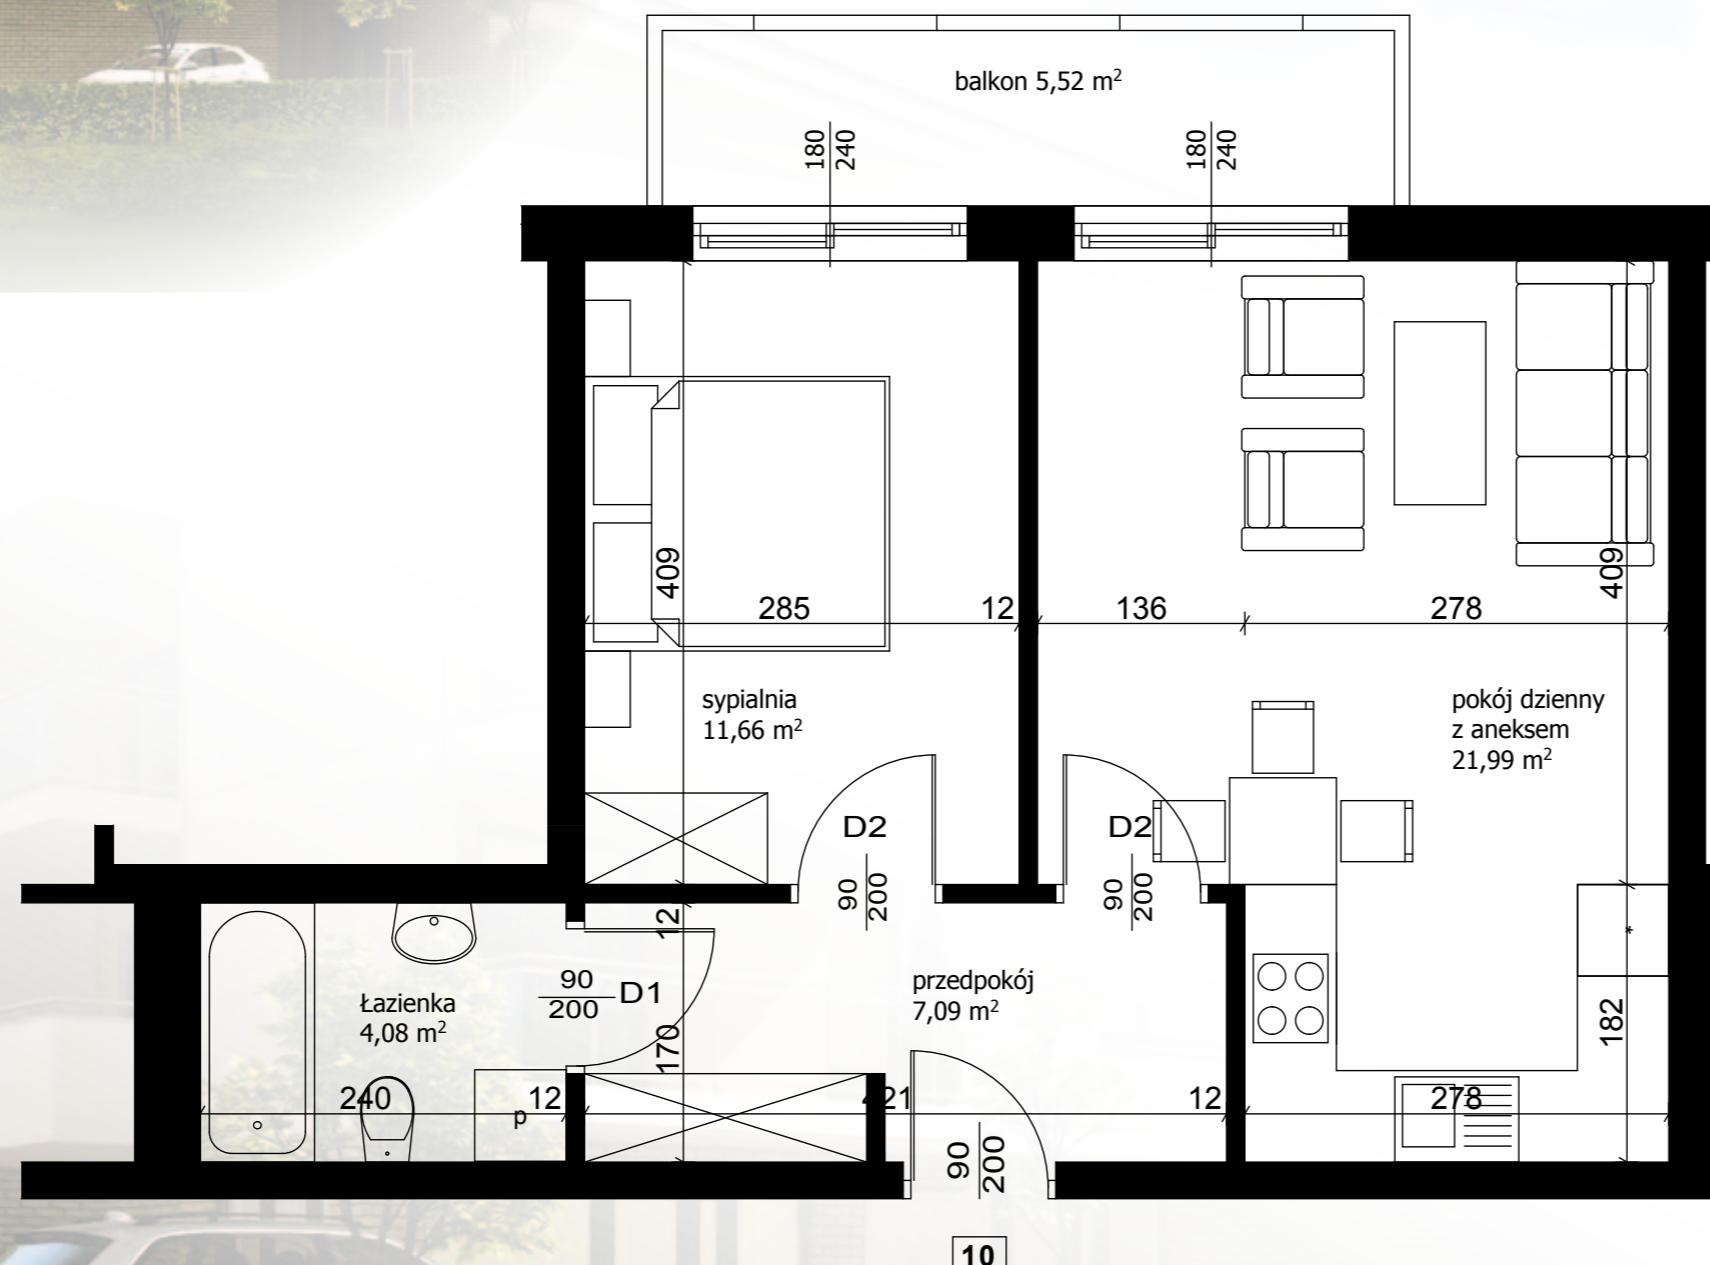

## BUDYNEK WIELORODZINNY Pruszków ul. Polna 5

### BIURO SPRZEDAŻY:

K&K Sp. z o.o.  
Al. Wojska Polskiego 23/316  
05-800 Pruszków  
tel: (22) 759 80 63  
fax: (22) 759 82 43  
e-mail: [biuro@kkbud.pl](mailto:biuro@kkbud.pl)  
[www.kkbud.pl](http://www.kkbud.pl)

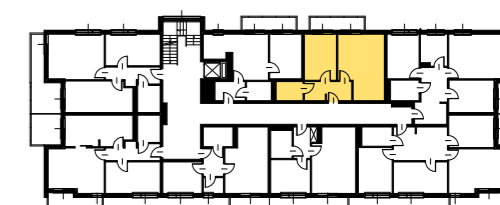

Nr mieszkania: 10  
Kondygnacja: 2  
Pow. użytkowa (m<sup>2</sup>): 44,82

w tym:

przedpokój	7,09
łazienka	4,08
pokój z aneksem kuchennym	21,99
sypialnia	11,66
balkon	5,52

PIĘTRO

2

NR LOKALU

10

UWAGA: Powierzchnie podano na podstawie projektu budowlanego. Docelowe powierzchnie mogą się nieznacznie różnić od przedstawionych na rysunku.