



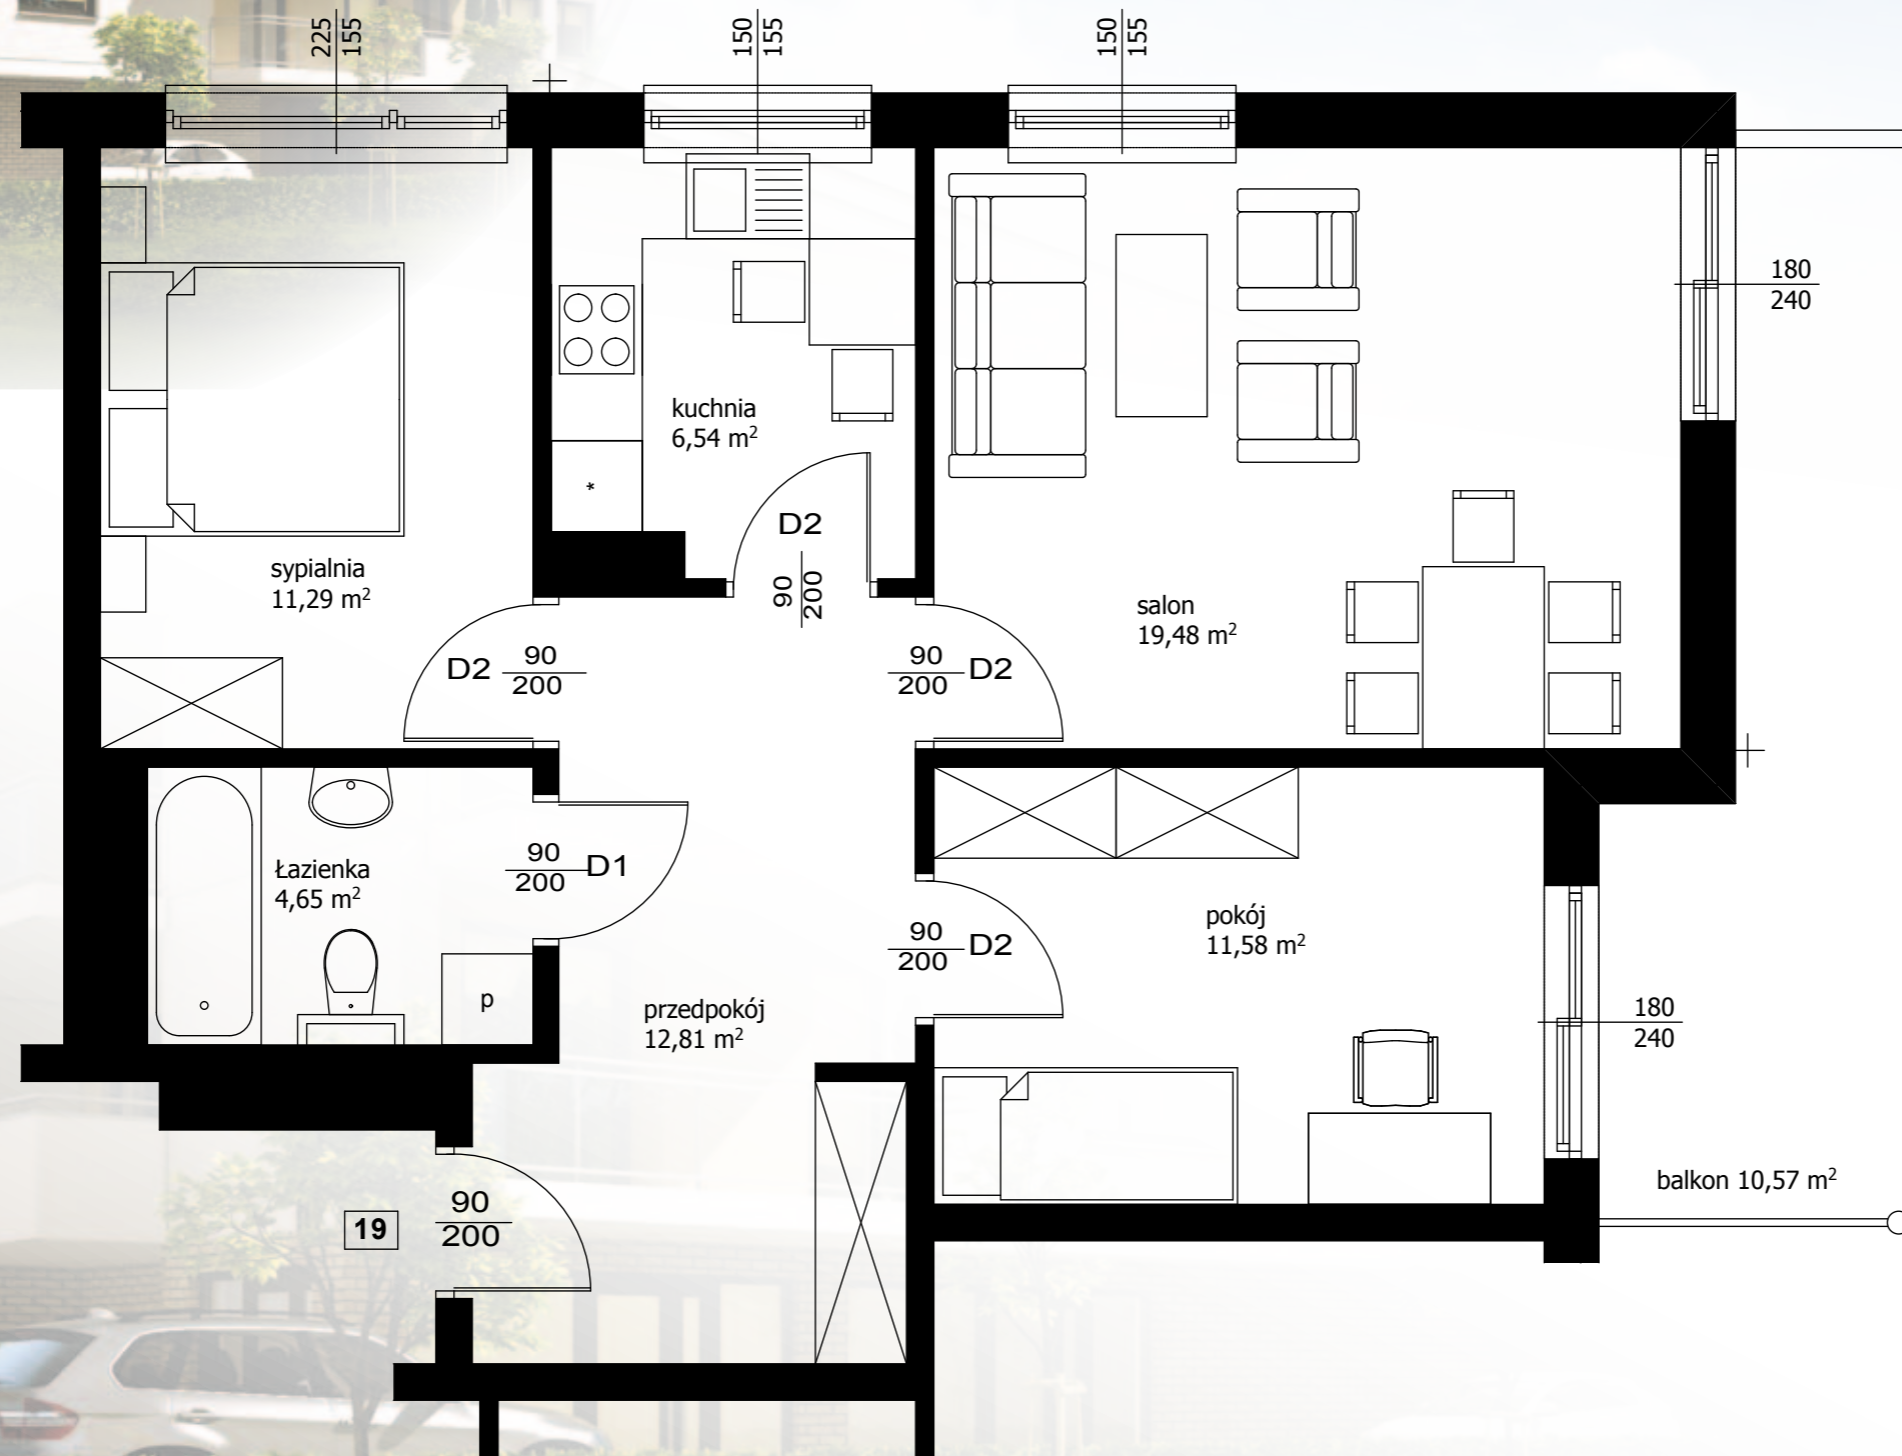

BUDYNEK WIELORODZINNY Pruszków ul. Polna 5

BIURO SPRZEDAŻY:

K&K Sp. z o.o.
Al. Wojska Polskiego 23/316
05-800 Pruszków
tel: (22) 759 80 63
fax: (22) 759 82 43
e-mail: biuro@kkbud.pl
www.kkbud.pl

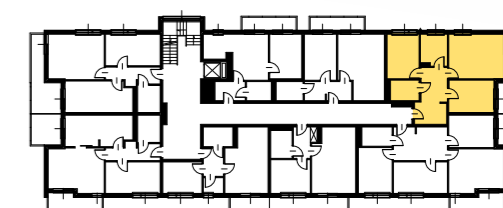

Nr mieszkania: 19
Kondygnacja: 3
Pow. użytkowa (m²): 66,35

w tym:

przedpokój	12,81
łazienka	4,65
kuchnia	6,54
salon	19,48
sypialnia	11,29
pokój	11,58
balkon	10,57

PIĘTRO

3

NR LOKALU

19

UWAGA: Powierzchnie podano na podstawie projektu budowlanego. Docelowe powierzchnie mogą się nieznacznie różnić od przedstawionych na rysunku.