



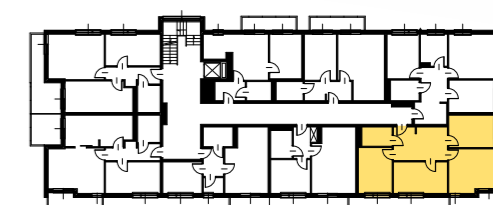

## BUDYNEK WIELORODZINNY Pruszków ul. Polna 5

### BIURO SPRZEDAŻY:

K&K Sp. z o.o.  
Al. Wojska Polskiego 23/316  
05-800 Pruszków  
tel: (22) 759 80 63  
fax: (22) 759 82 43  
e-mail: [biuro@kkbud.pl](mailto:biuro@kkbud.pl)  
[www.kkbud.pl](http://www.kkbud.pl)

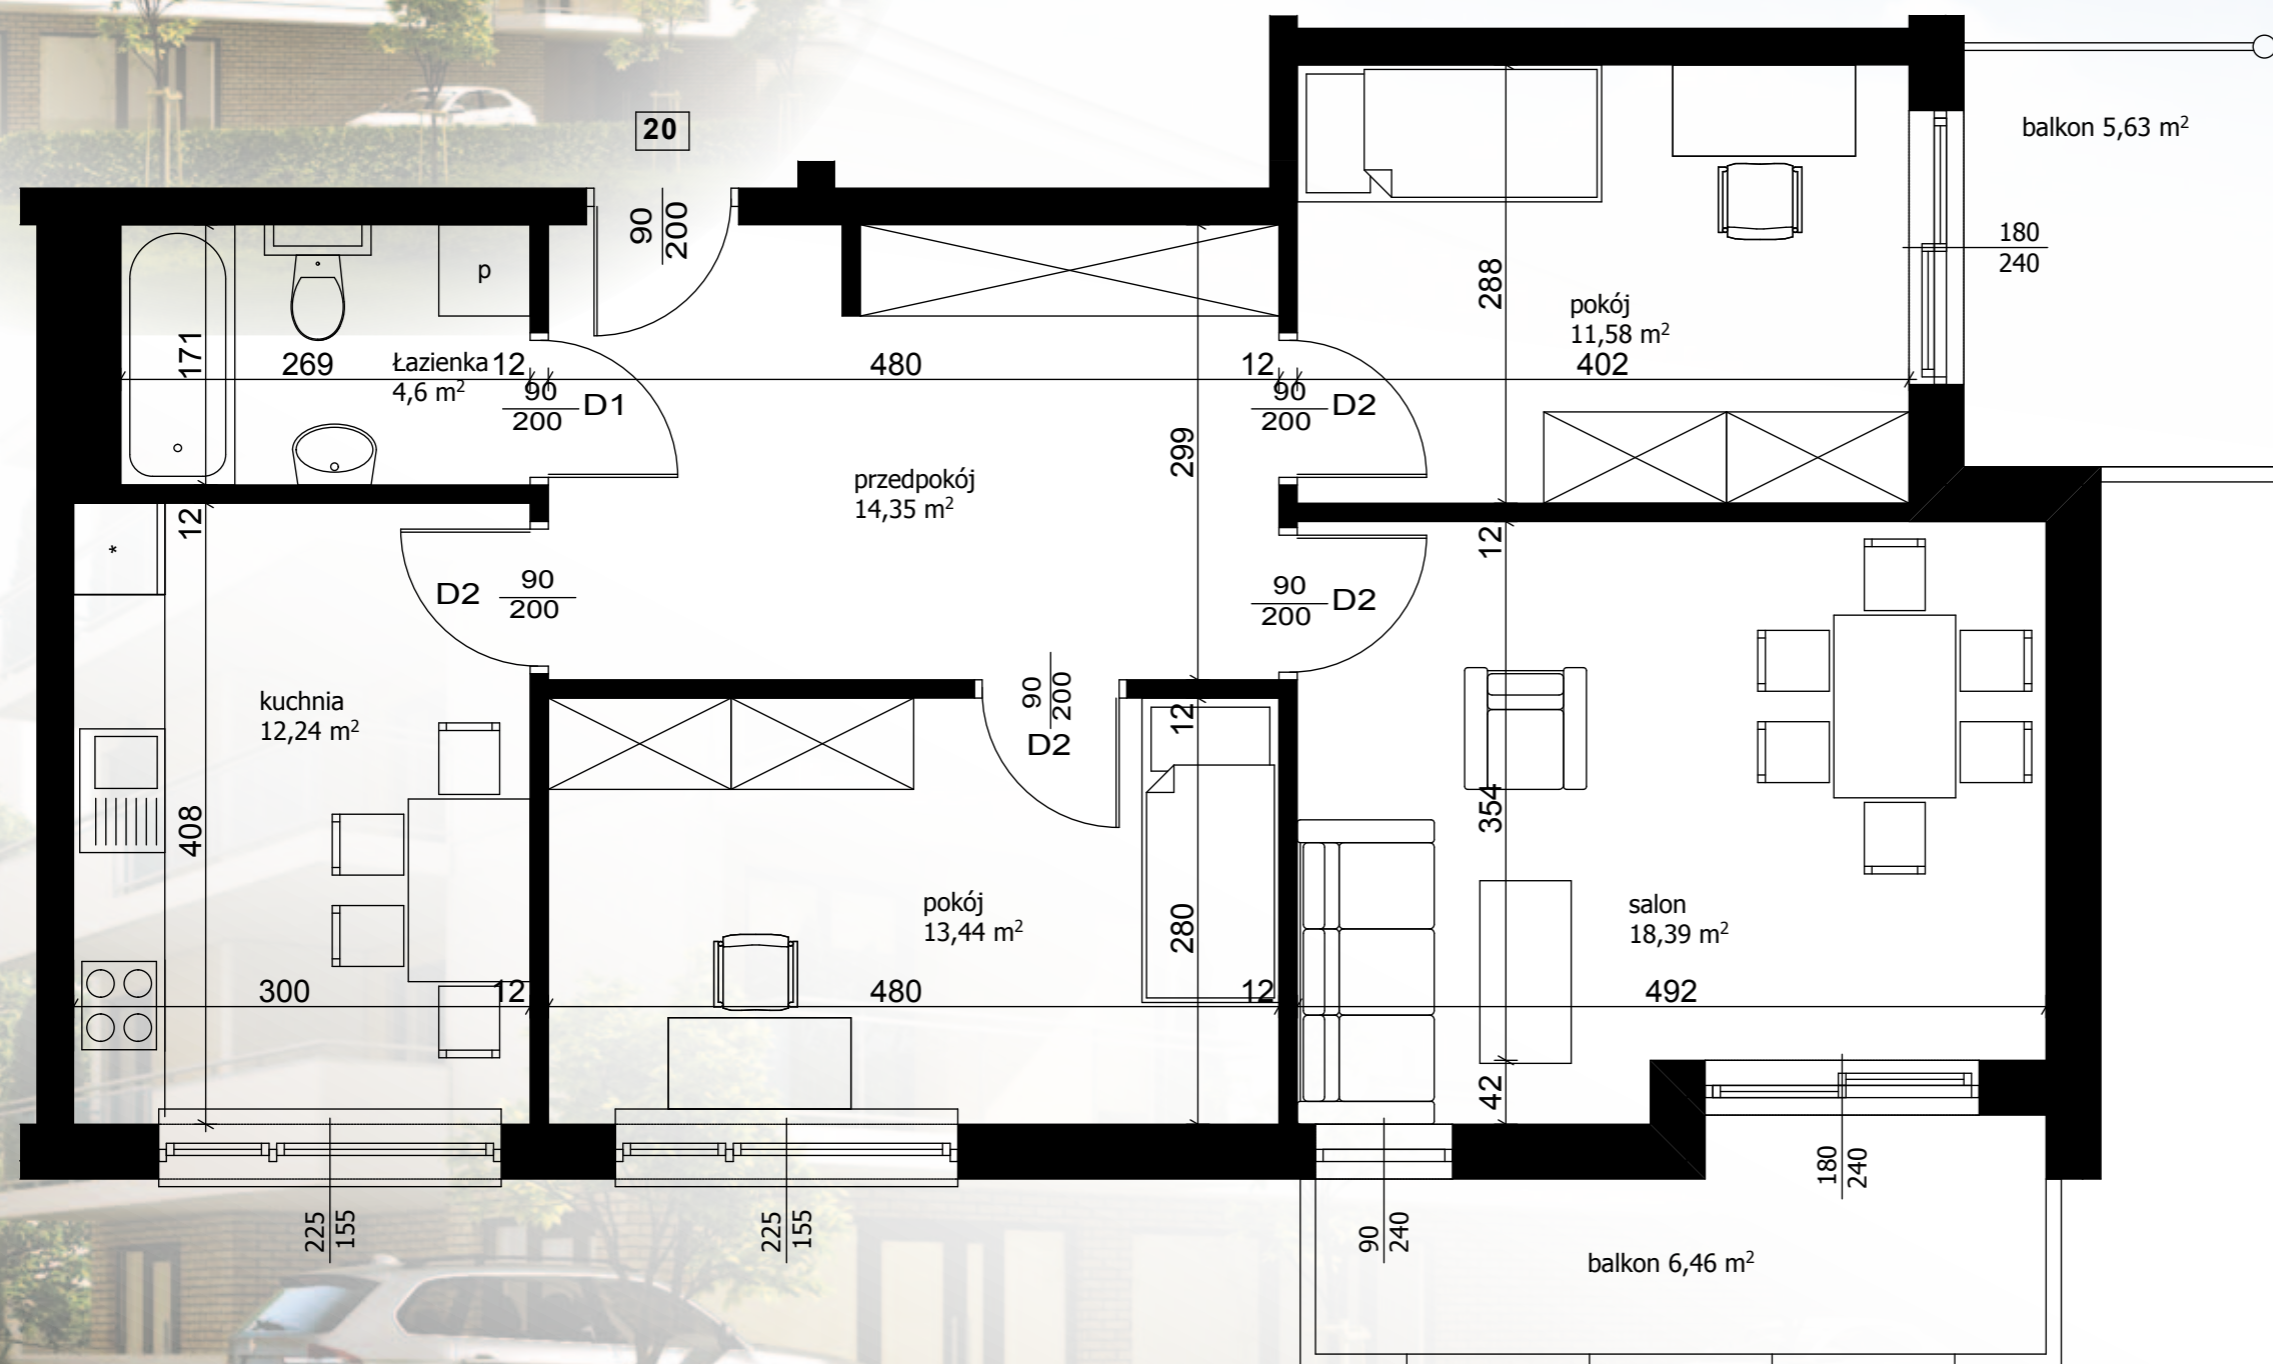

Nr mieszkania: 20  
Kondygnacja: 3  
Pow. użytkowa (m²): 74,60

w tym:

przedpokój	14,35
łazienka	4,6
kuchnia	12,24
salon	18,39
pokój	11,58
pokój	13,44

balkon	5,63
balkon	6,46

PIĘTRO

3

NR LOKALU

20

UWAGA: Powierzchnie podano na podstawie projektu budowlanego. Docelowe powierzchnie mogą się nieznacznie różnić od przedstawionych na rysunku.