



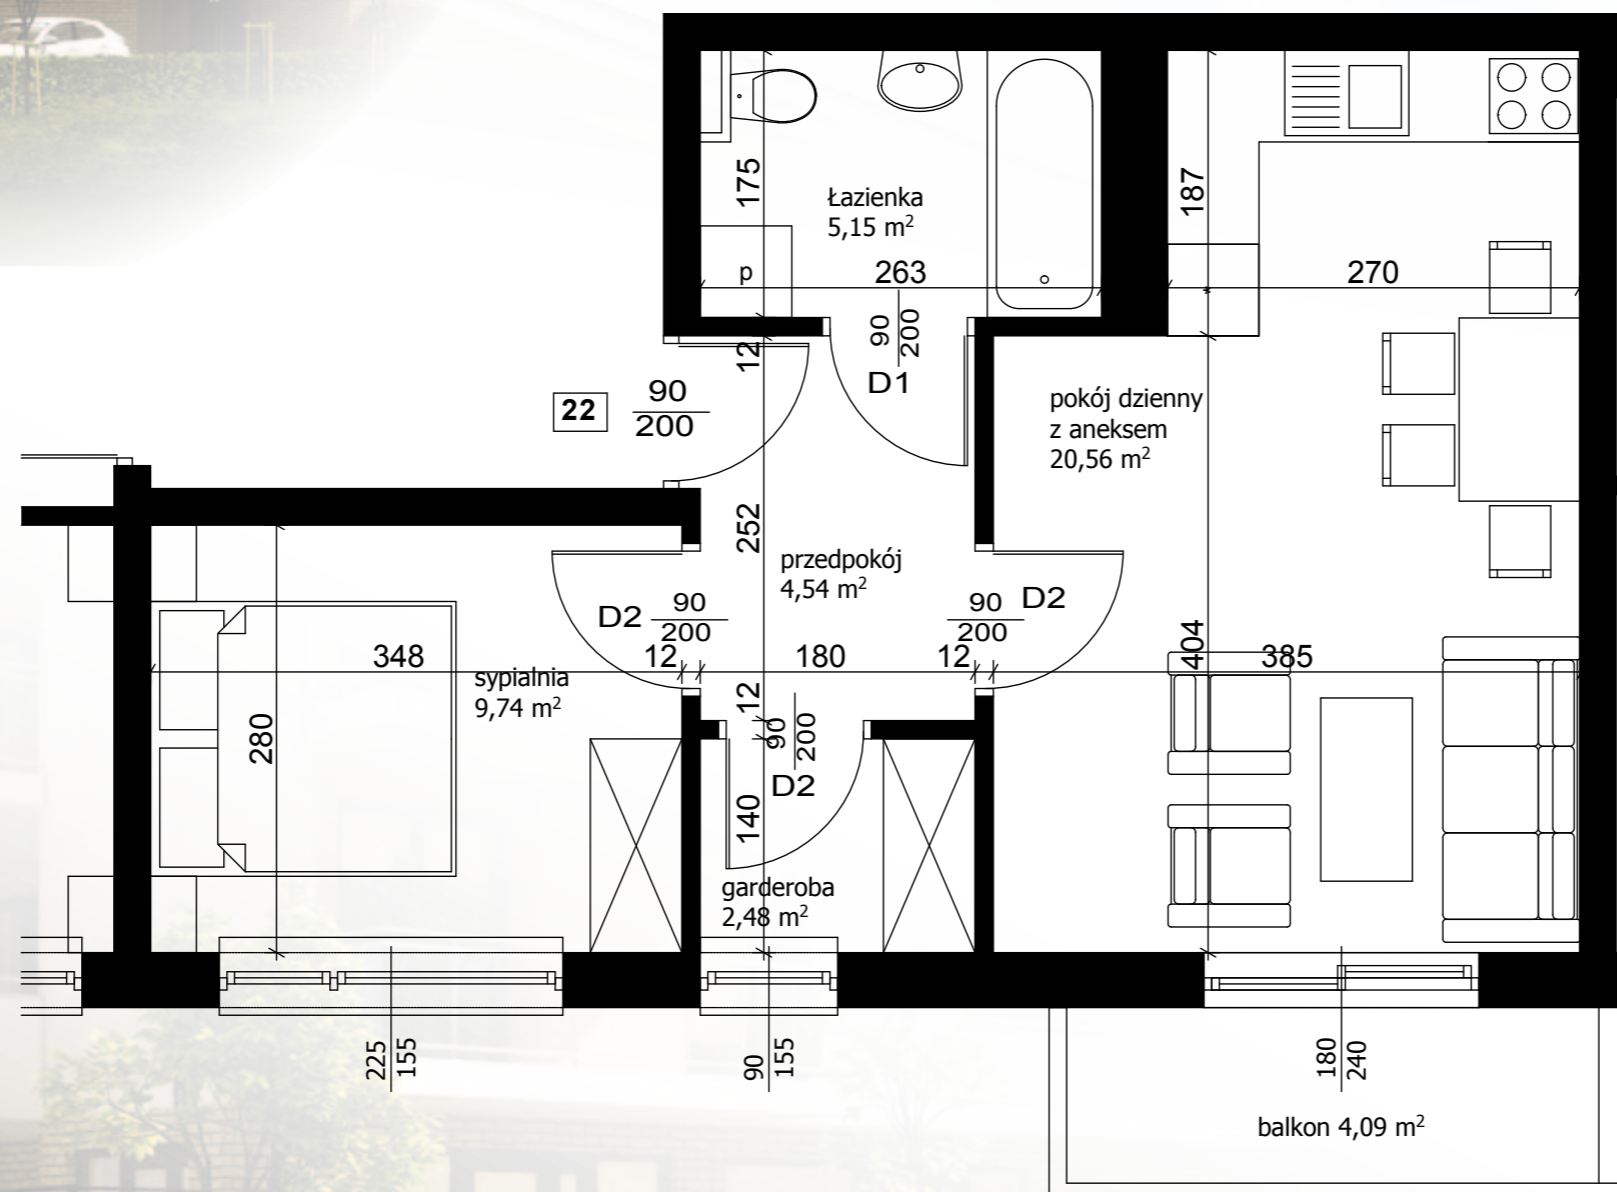

BUDYNEK WIELORODZINNY Pruszków ul. Polna 5

BIURO SPRZEDAŻY:

K&K Sp. z o.o.
Al. Wojska Polskiego 23/316
05-800 Pruszków
tel: (22) 759 80 63
fax: (22) 759 82 43
e-mail: biuro@kkbud.pl
www.kkbud.pl

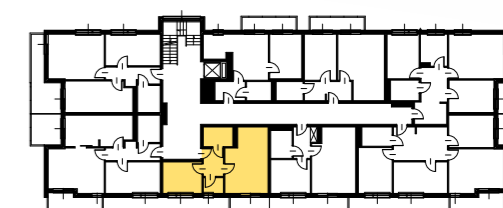

Nr mieszkania: 22
Kondygnacja: 3
Pow. użytkowa (m²): 42,47

w tym:

przedpokój	4,54
garderoba	2,48
łazienka	5,15
pokój z aneksem kuchennym	20,56
sypialnia	9,74
balkon	4,09

PIĘTRO

3

NR LOKALU

22

UWAGA: Powierzchnie podano na podstawie projektu budowlanego. Docelowe powierzchnie mogą się nieznacznie różnić od przedstawionych na rysunku.