



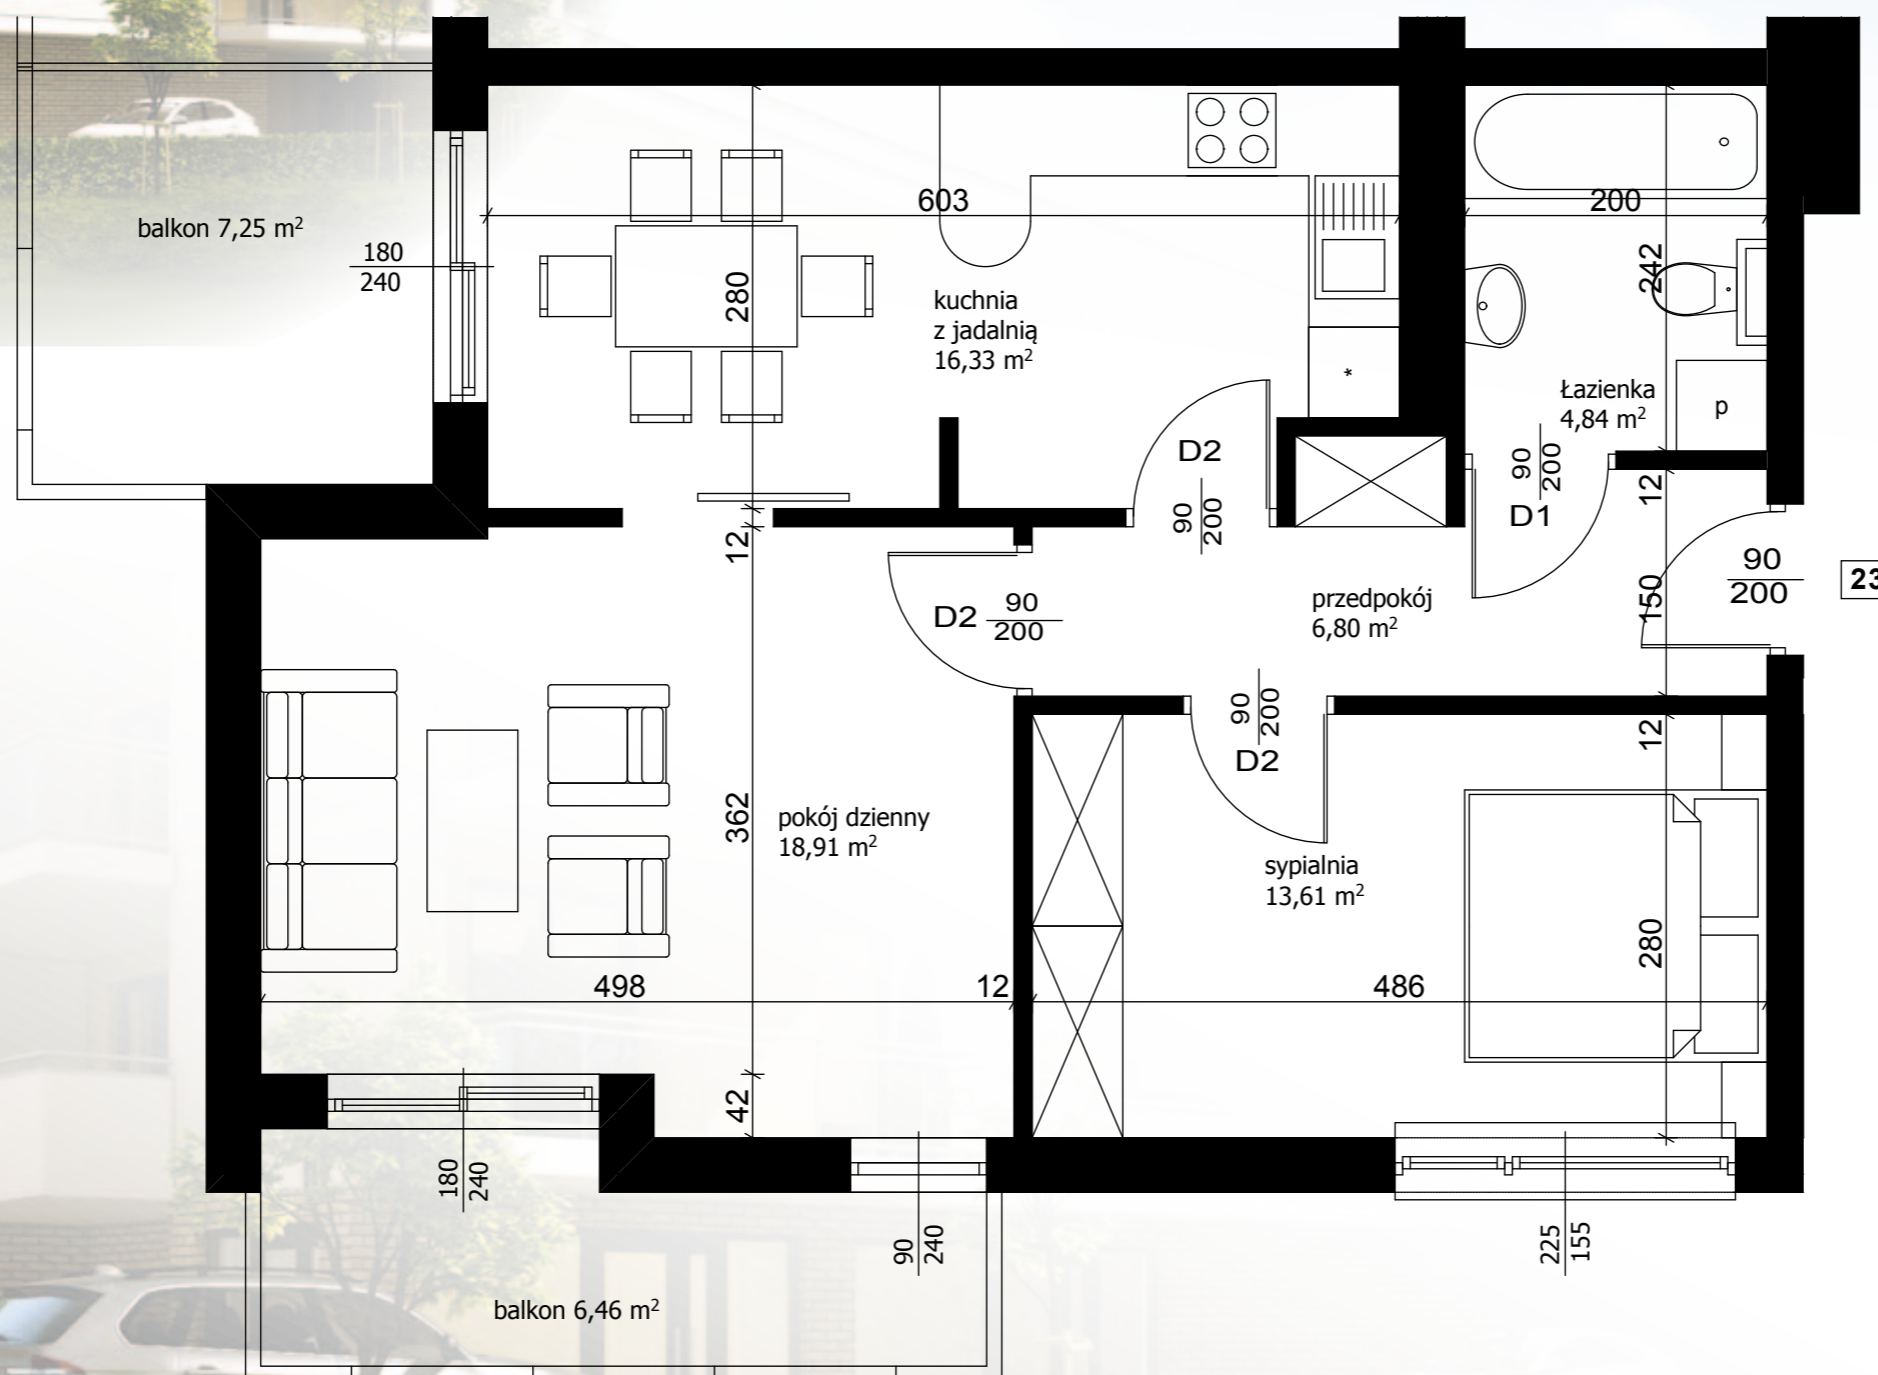

BUDYNEK WIELORODZINNY Pruszków ul. Polna 5

BIURO SPRZEDAŻY:

K&K Sp. z o.o.
Al. Wojska Polskiego 23/316
05-800 Pruszków
tel: (22) 759 80 63
fax: (22) 759 82 43
e-mail: biuro@kkbud.pl
www.kkbud.pl

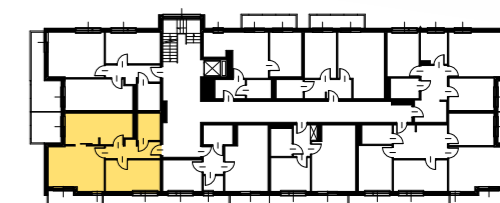

Nr mieszkania: 23
Kondygnacja: 3
Pow. użytkowa (m²): 60,49

w tym:

przedpokój	6,80
łazienka	4,84
kuchnia z jadalnią	16,33
salon	18,91
sypialnia	13,61

balkon	6,46
balkon	7,25

PIĘTRO

3

NR LOKALU

23

UWAGA: Powierzchnie podano na podstawie projektu budowlanego. Docelowe powierzchnie mogą się nieznacznie różnić od przedstawionych na rysunku.